



Заказчик	Дакало Р.В.	ООО "Студия "ДИЗАЙН-ХОЛЛ" www.d-h.ru	Номер договора	Лист	Масштаб
Дизайнер	Лысятлова М.С.		15-17/Д	2	1:60
компоновочный план 1					

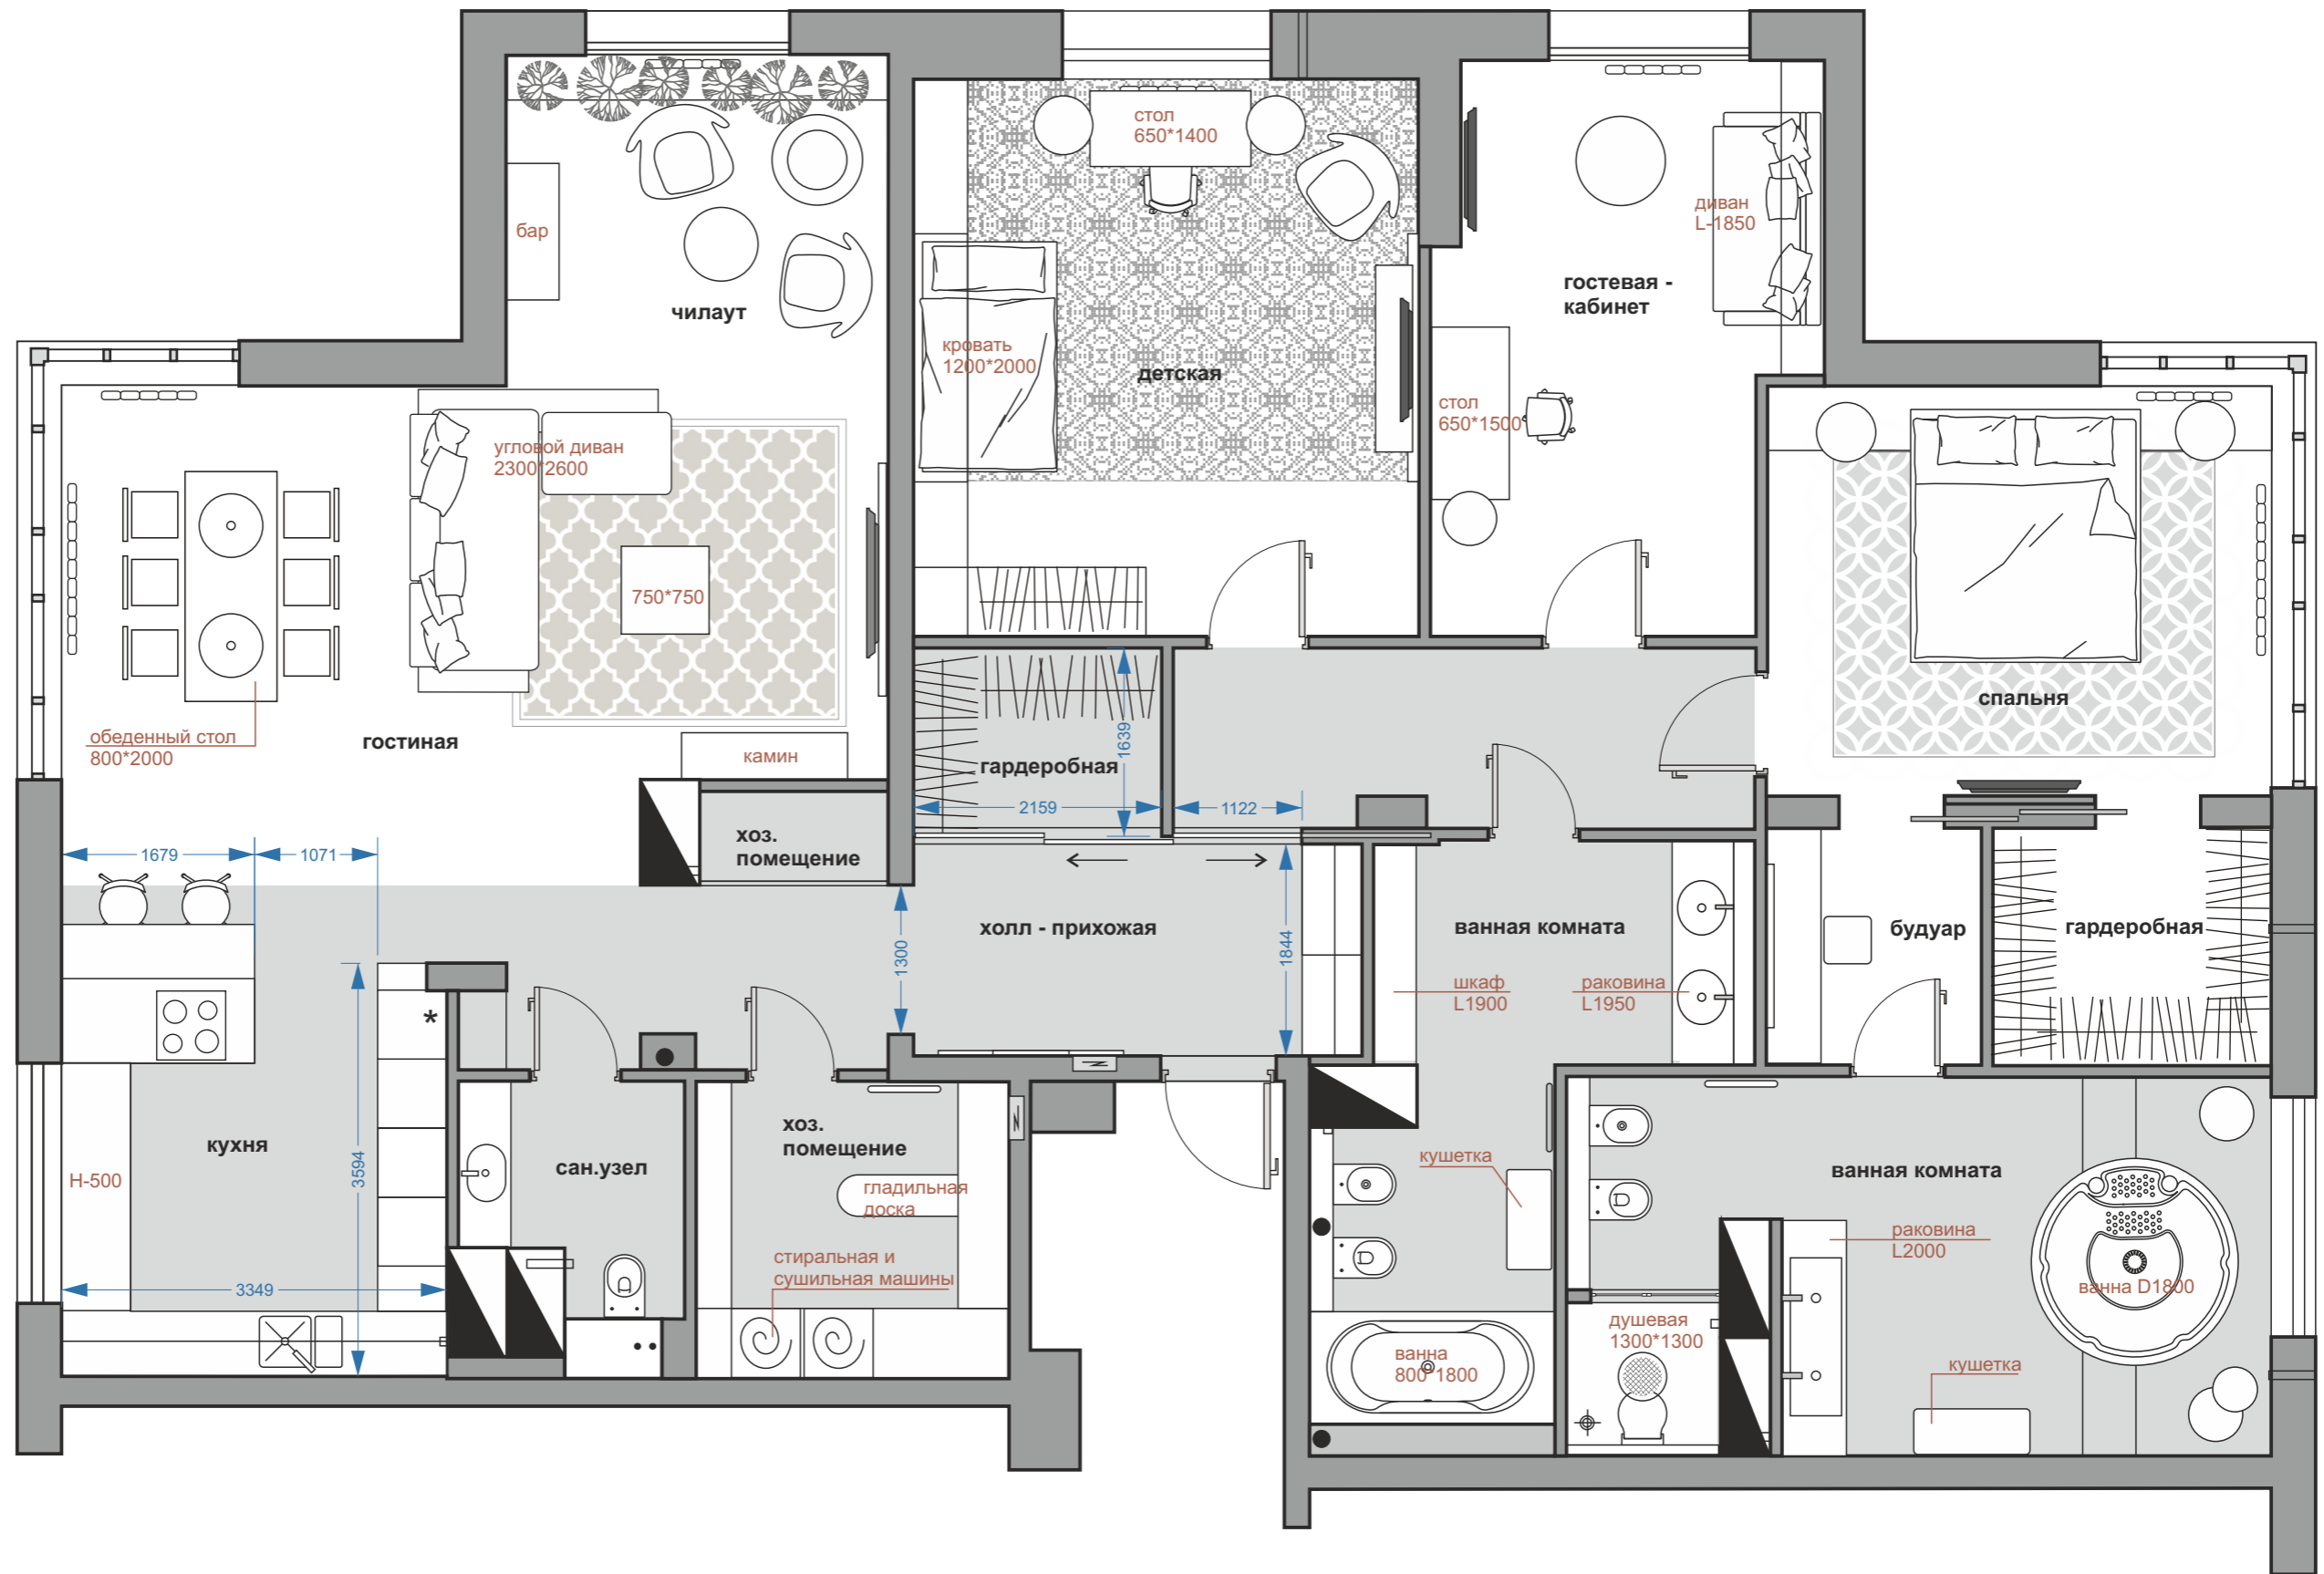

Заказчик	Дакало Р.В.	ООО "Студия "ДИЗАЙН-ХОЛЛ" www.d-h.ru	Номер договора	Лист	Масштаб
Дизайнер	Лысятова М.С.		15-17/Д	2	1:60
компоновочный план 2					

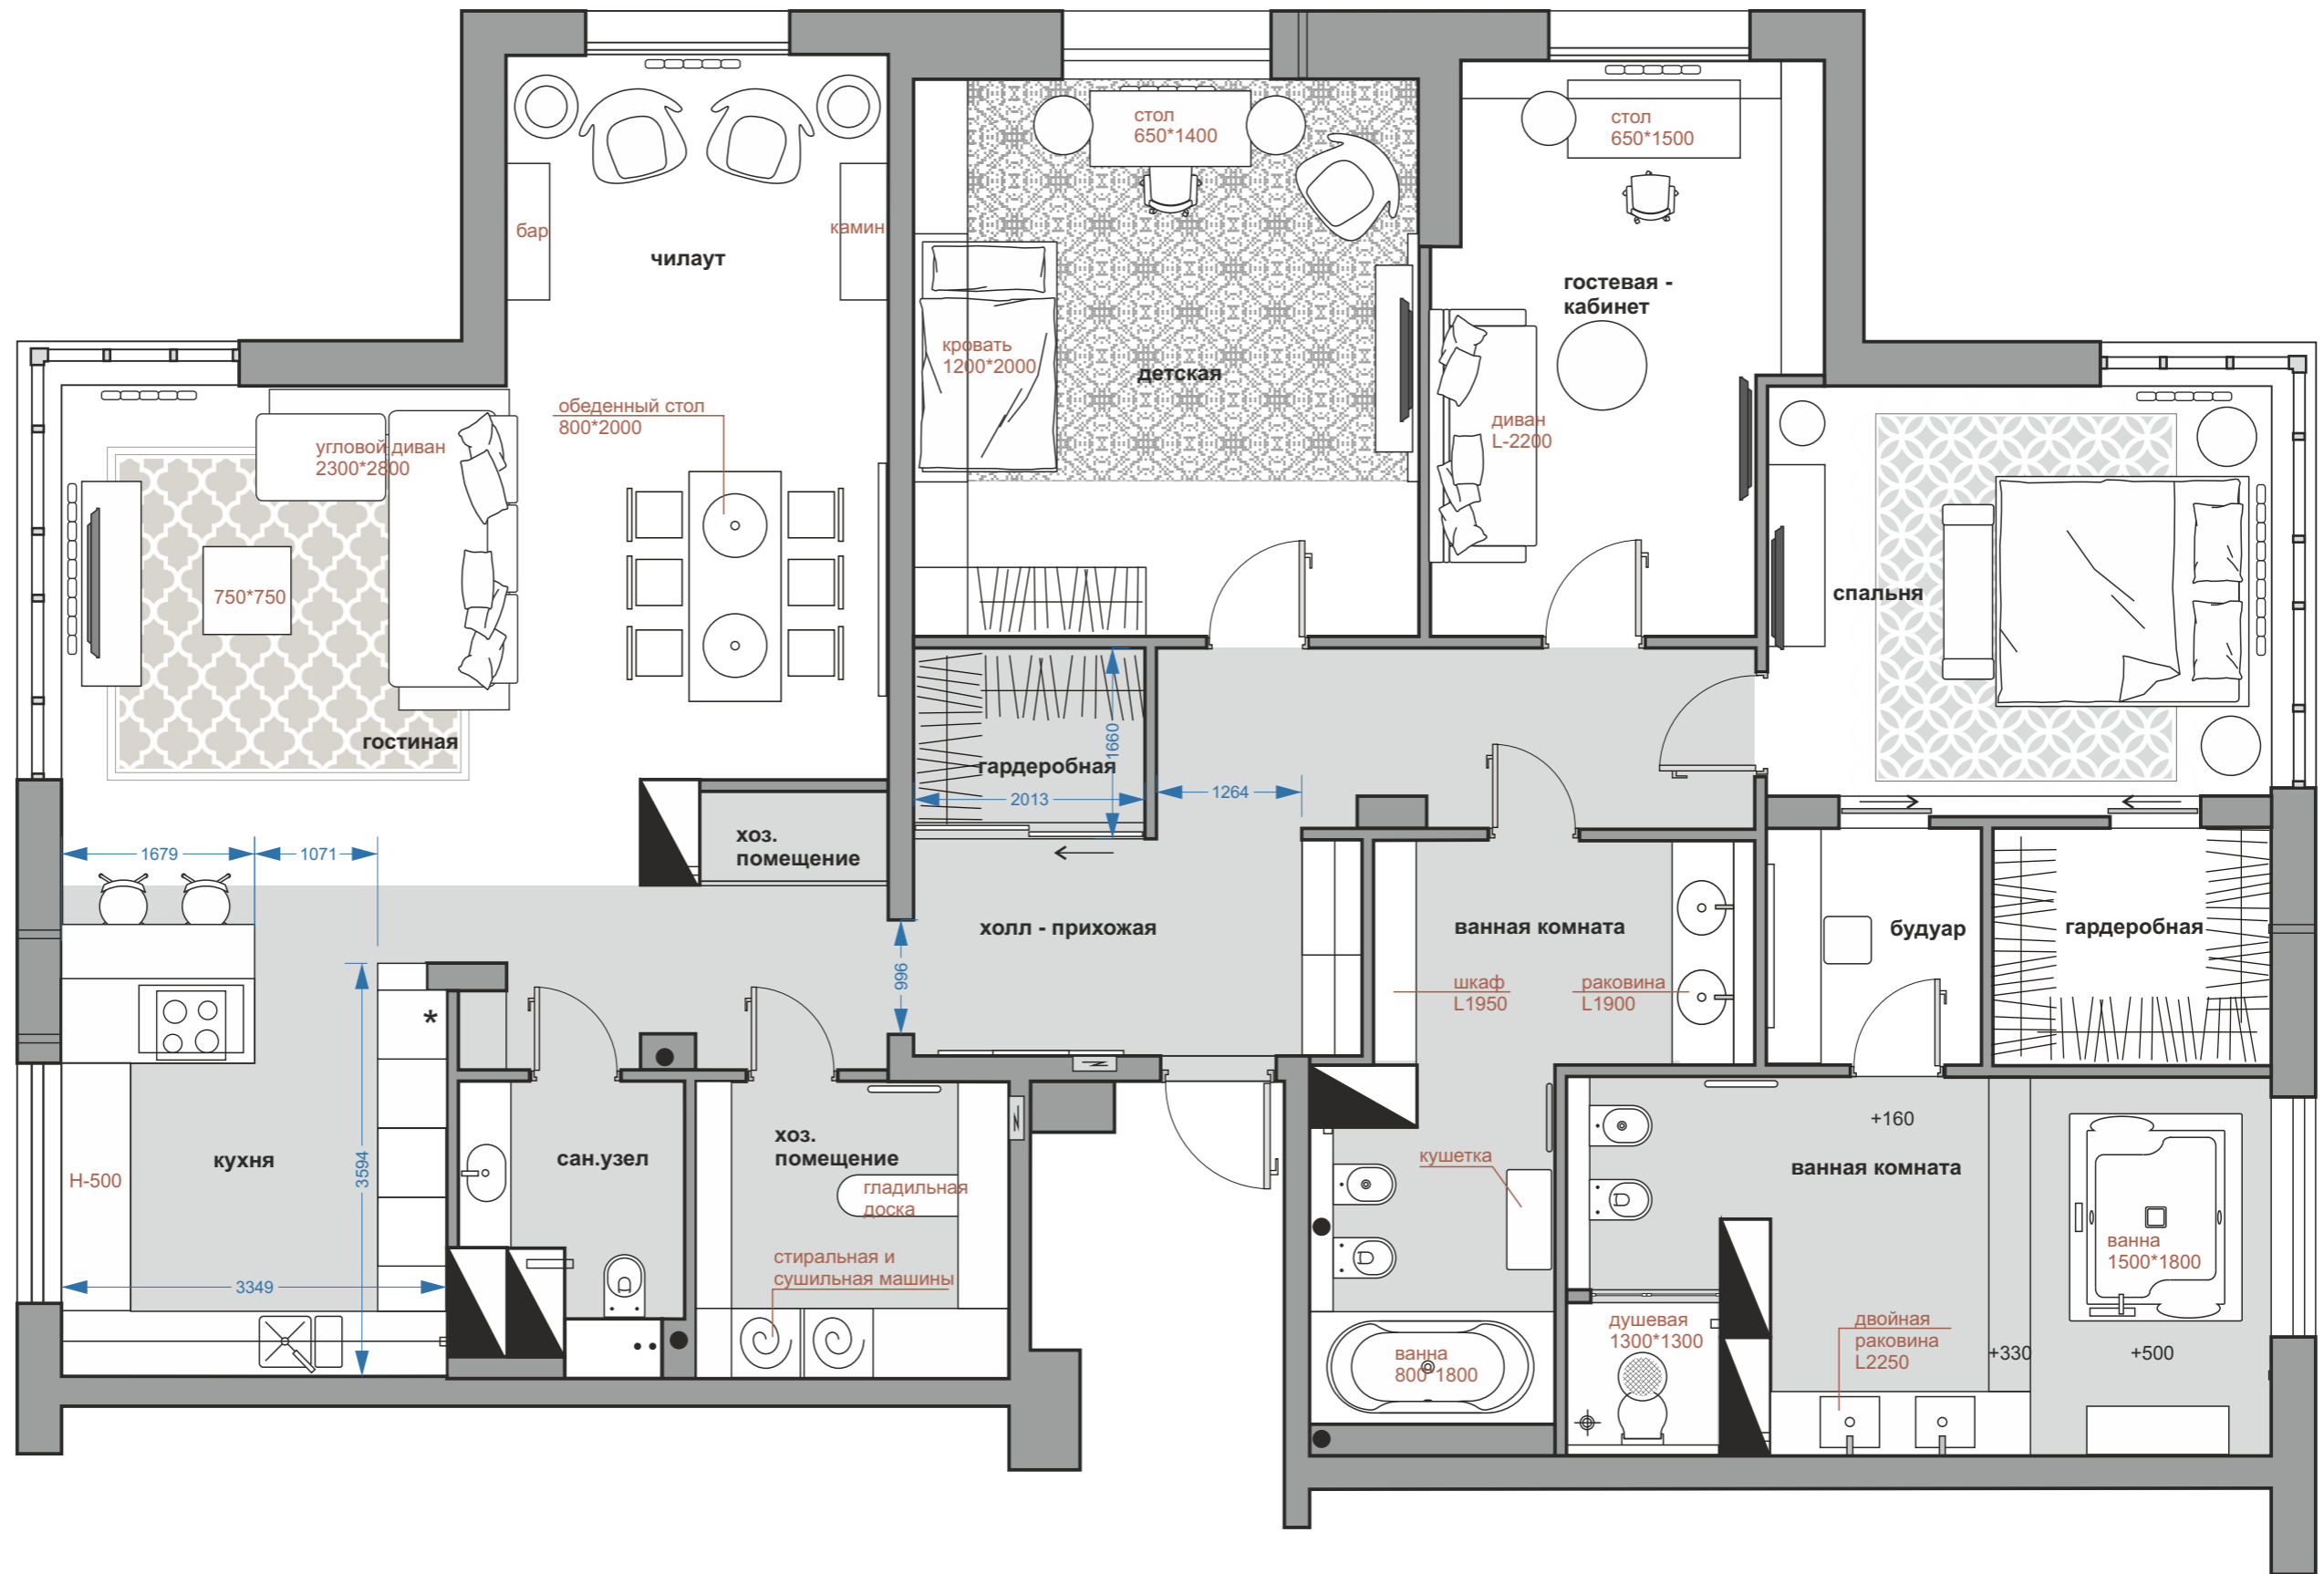

Заказчик	Дакало Р.В.	ООО "Студия "ДИЗАЙН-ХОЛЛ" www.d-h.ru	Номер договора	Лист	Масштаб
Дизайнер	Лысятлова М.С.		15-17/Д	2	1:60
компоновочный план 3					